



Sfida 1 _ Disegno della pavimentazione della piazza (compilare solo le sfide scelte)

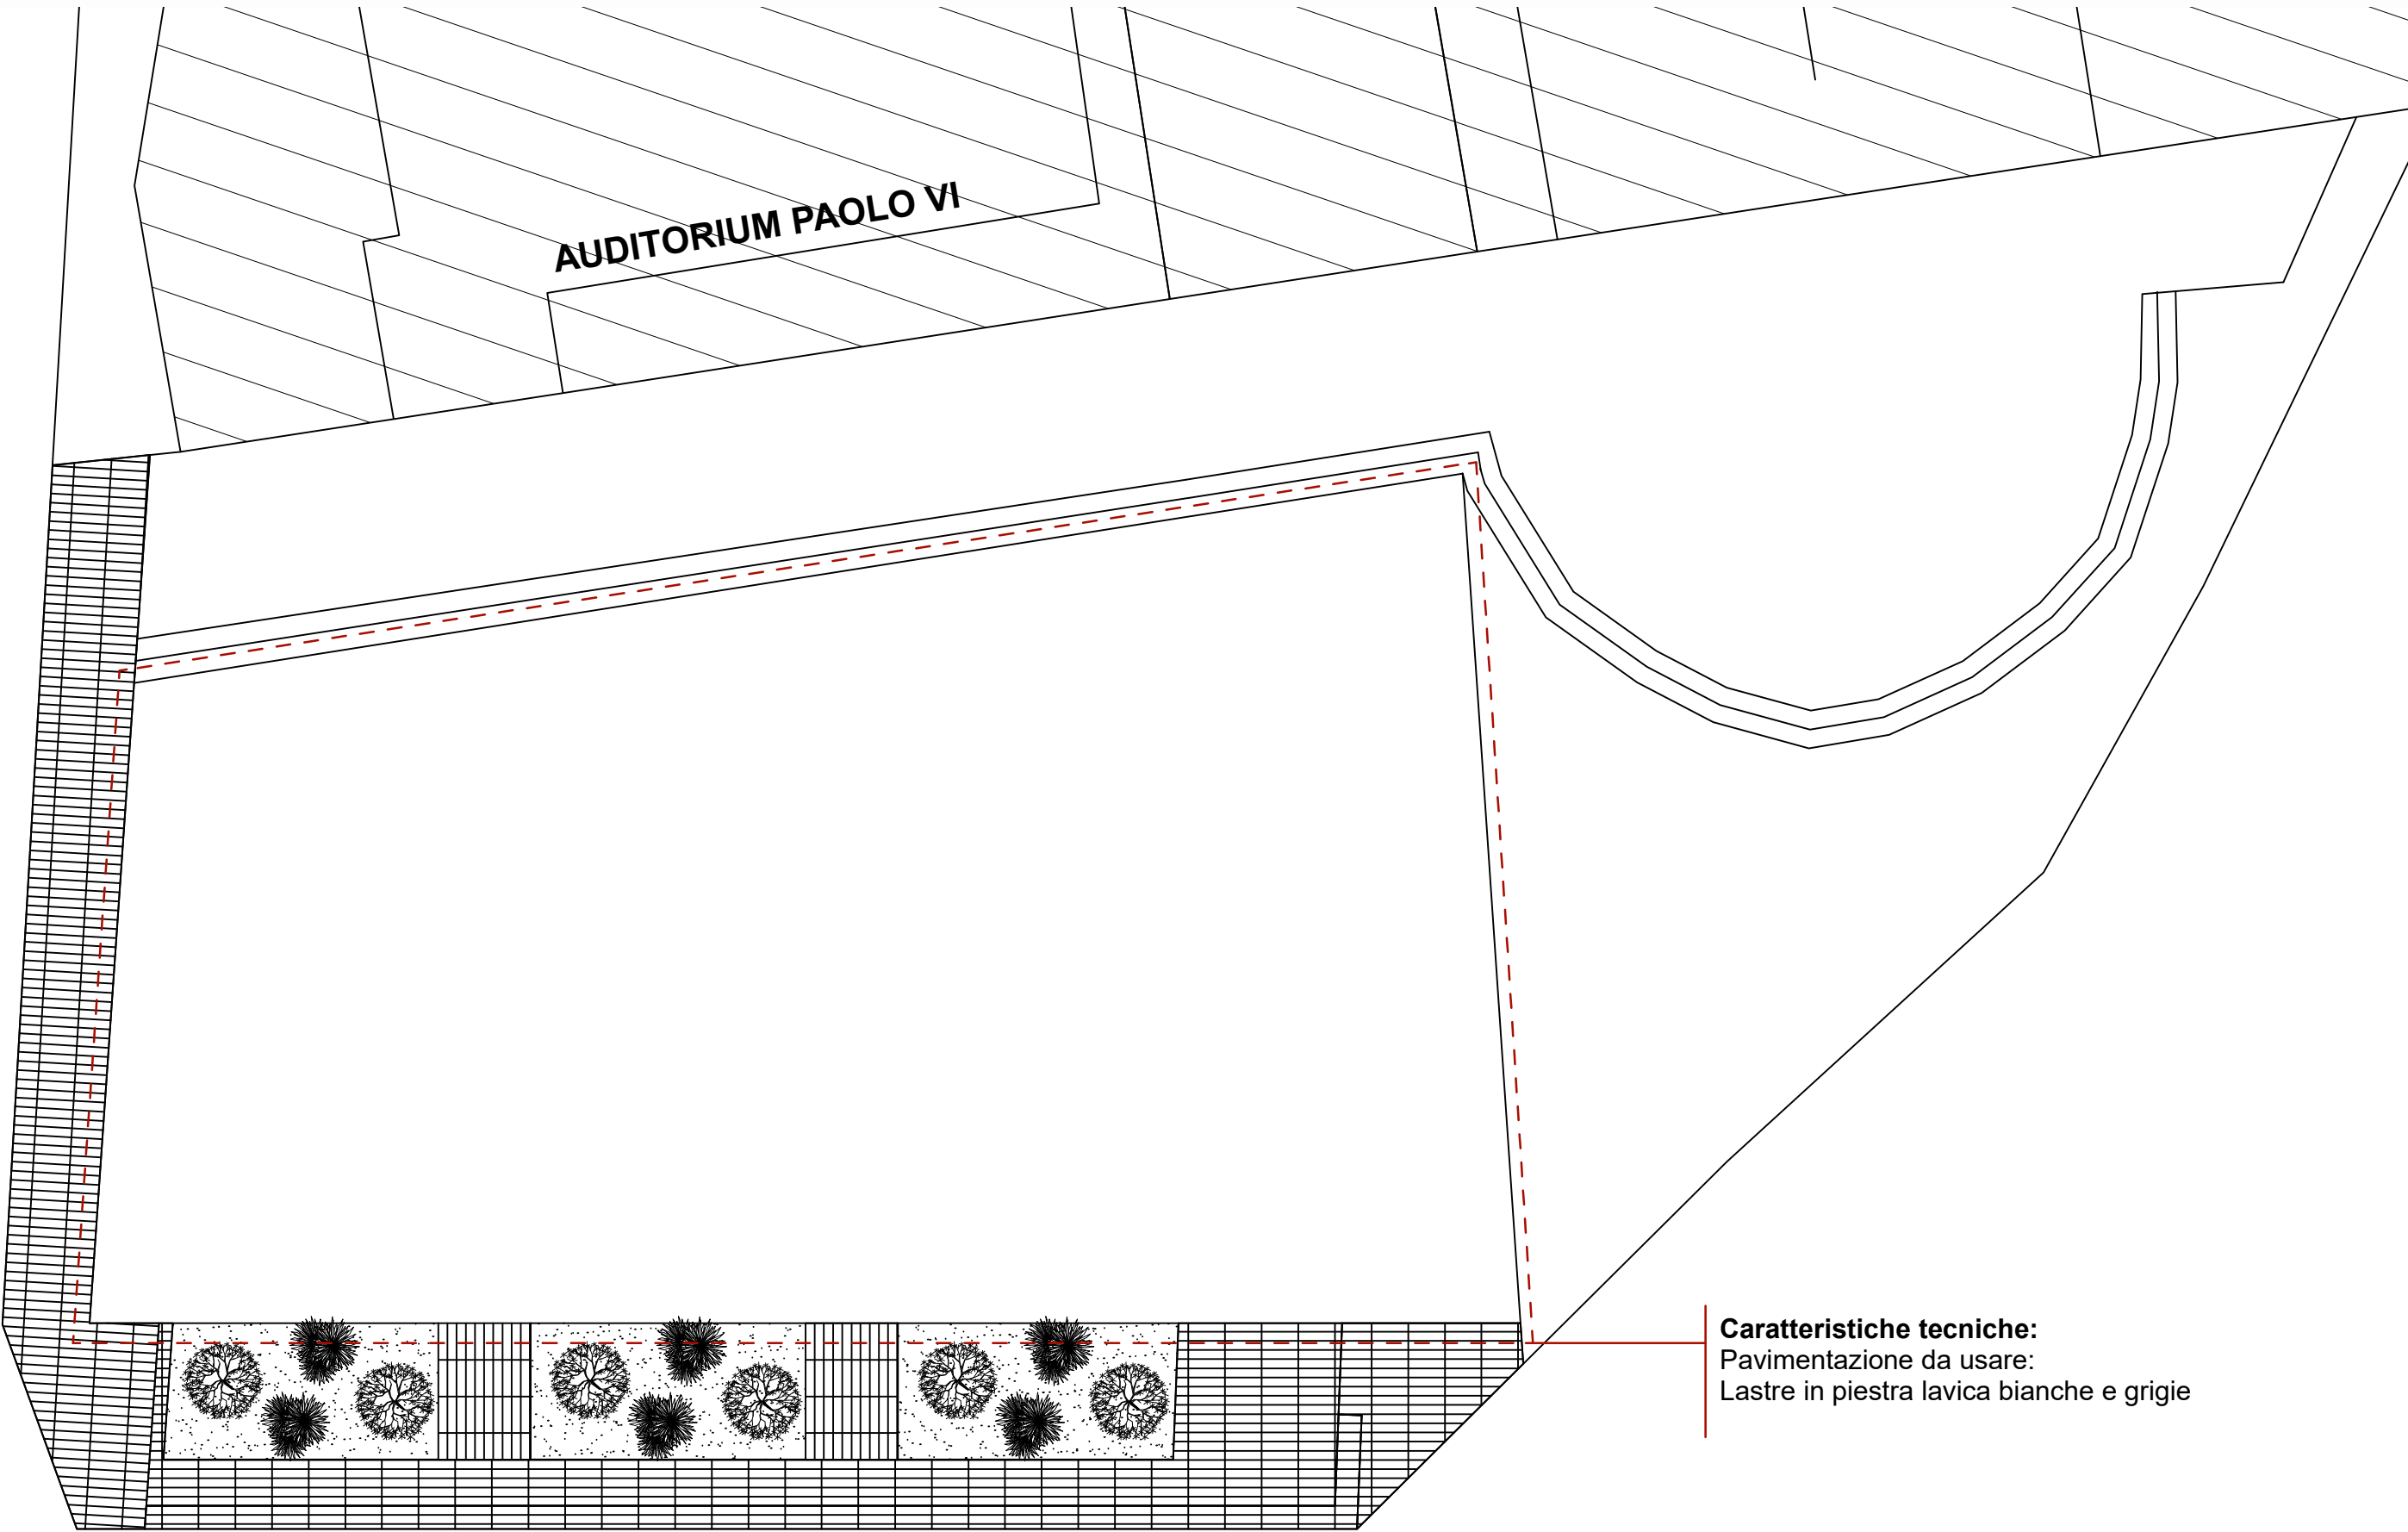

Sfida 2 _ Scheda arredi (compilare solo le sfide scelte)

Tipologia di Arredo:
(Foto degli arredi proposti)

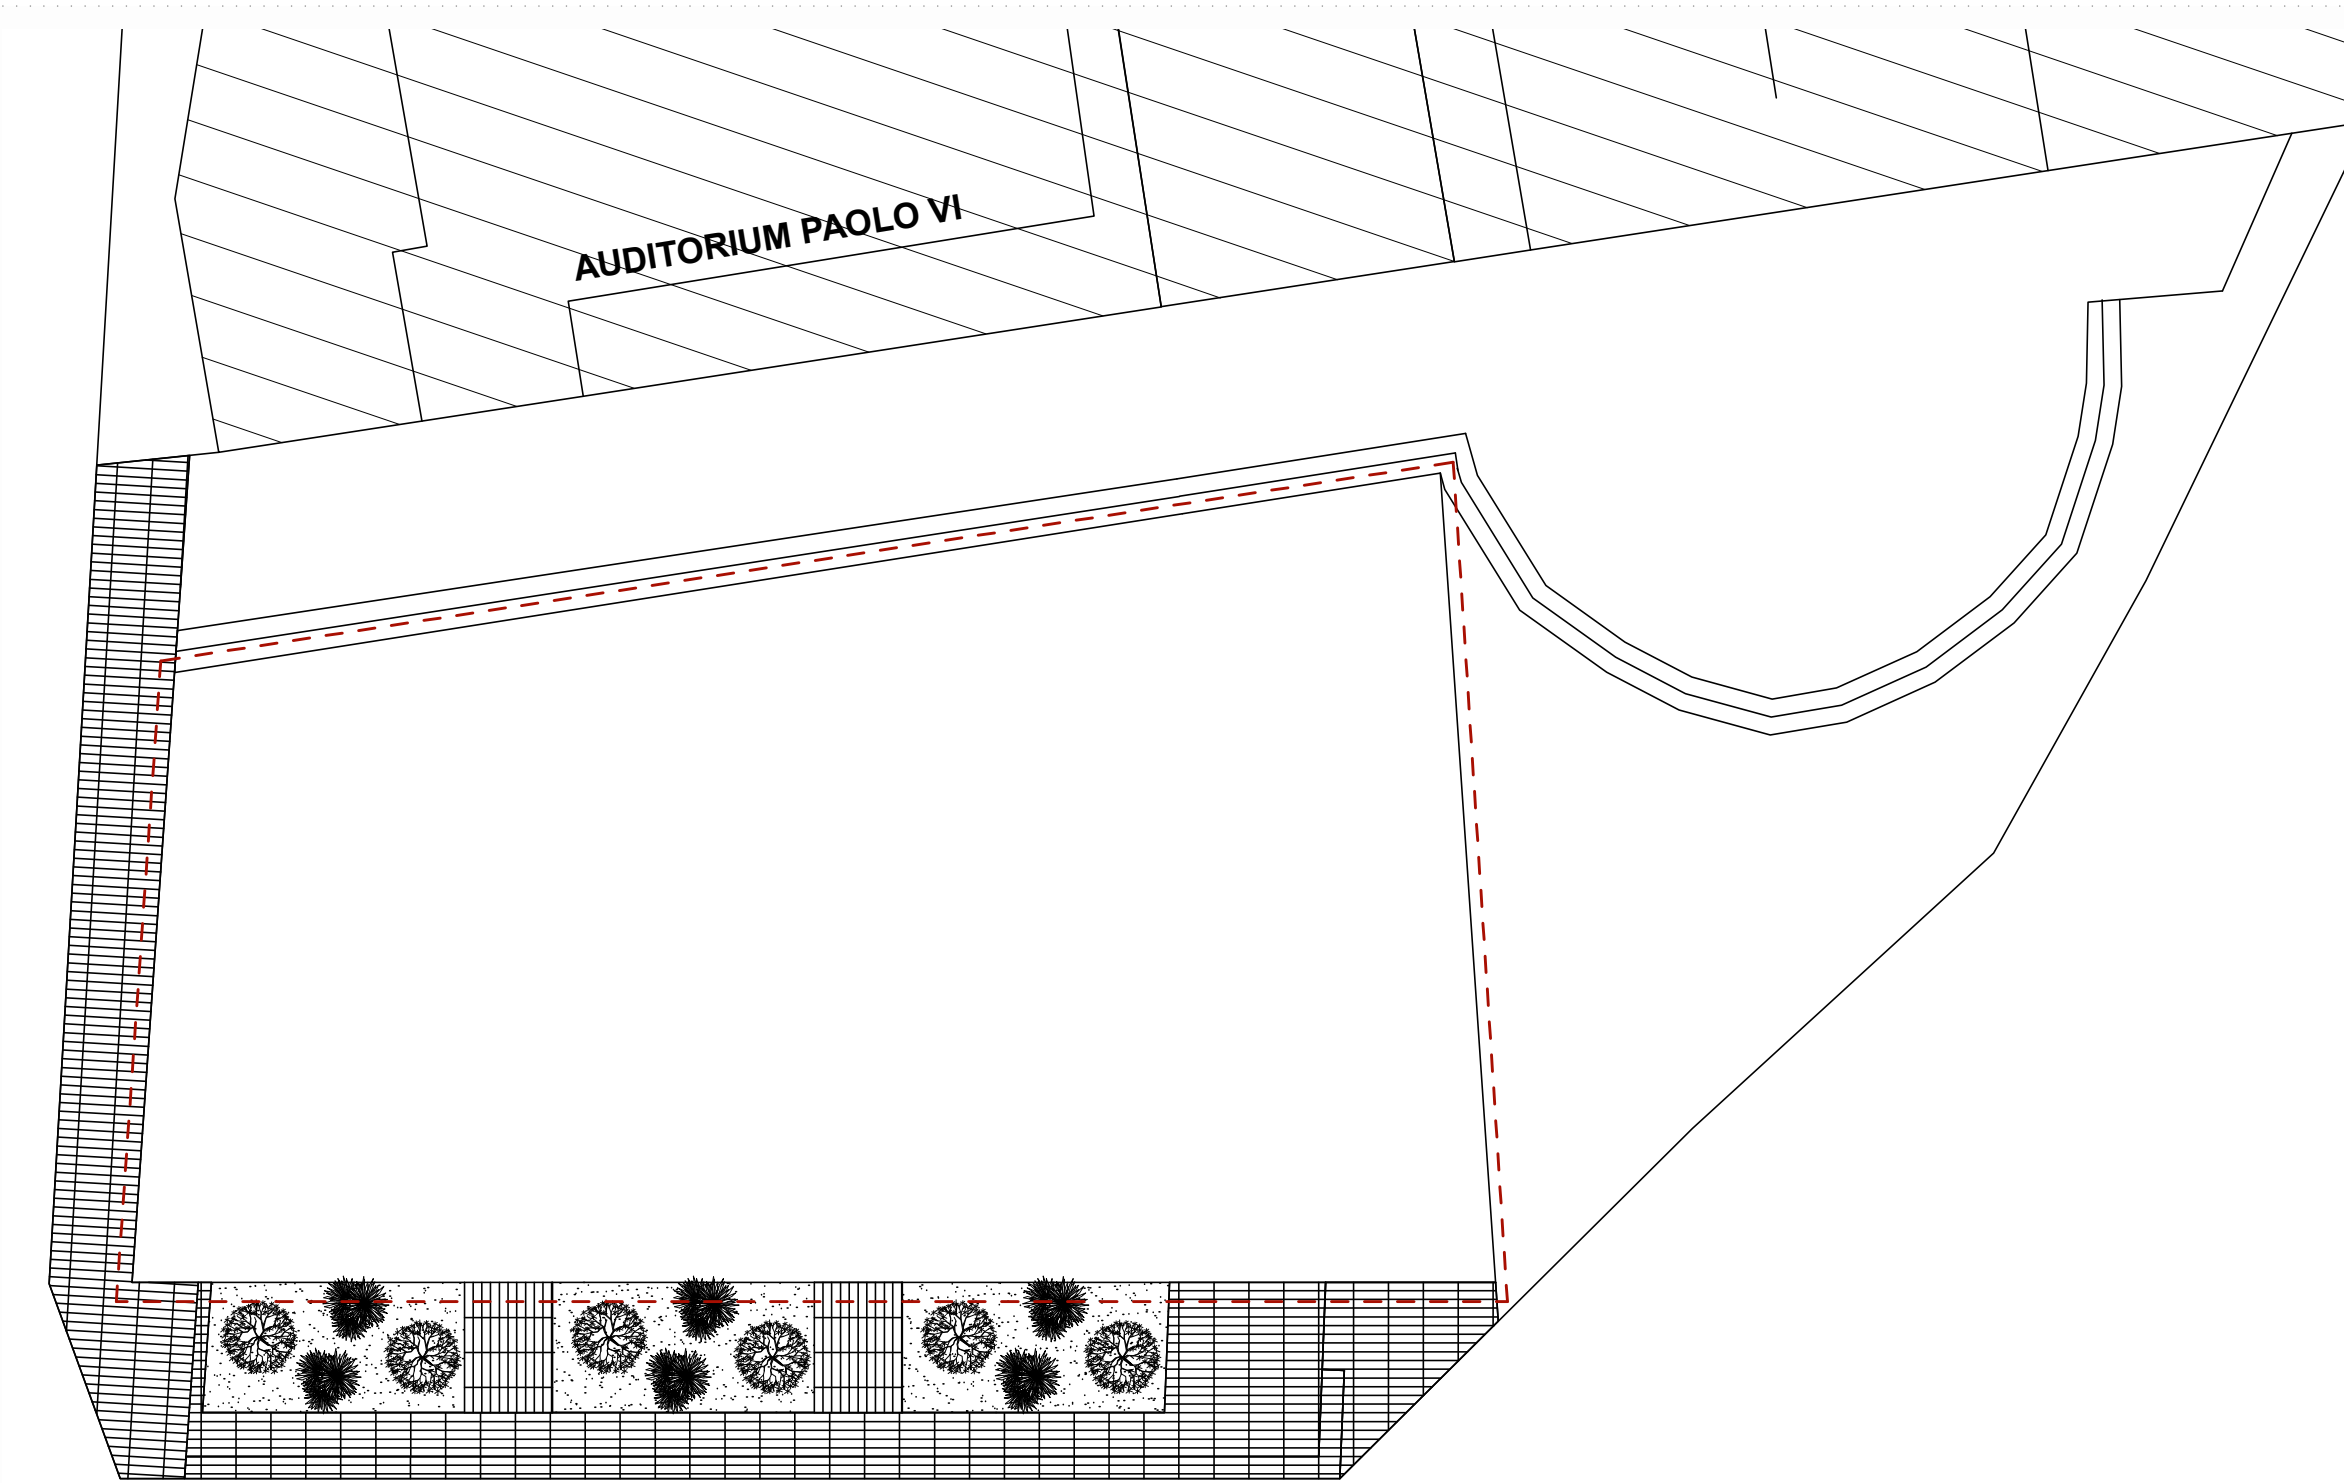

COMUNE DI SUCCIVO

Provincia di Caserta



Sfida 3 _ Scheda monumento (compilare solo le sfide scelte)

Caratteristiche tecniche:

Altezza:
Larghezza:
Lunghezza:

Materiale basamento:
Materiale statua:

Impiantistica necessaria:

Manutenzione:

Posizionamento:

Rappresentazione grafica del monumento:

Descrizione sintetica del monumento proposto: